


3階展示室(電気図面)

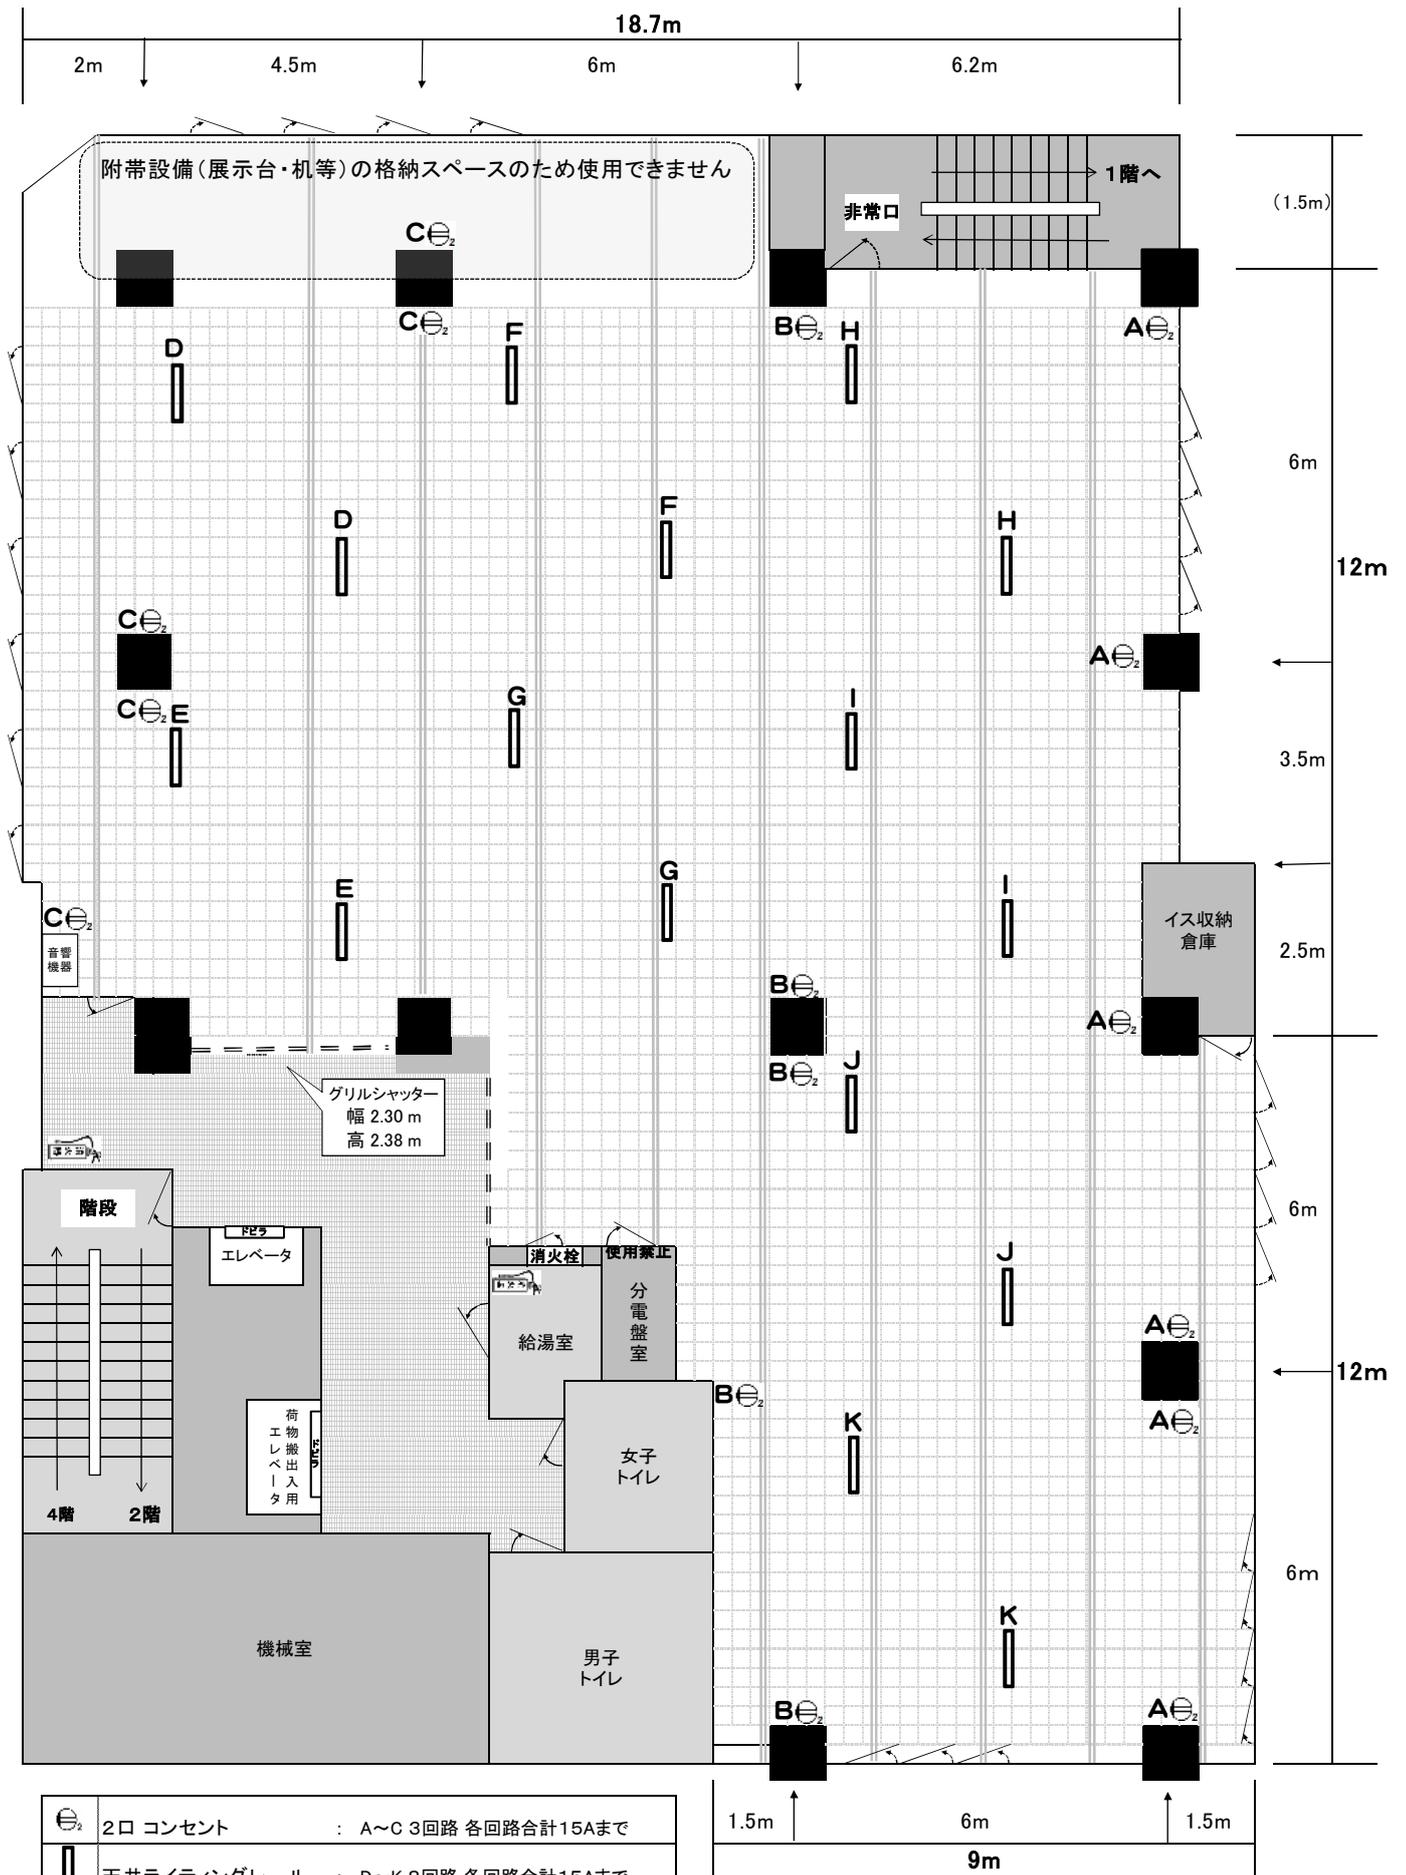

⊖ ₂	2口コンセント	: A~C 3回路 各回路合計15Aまで
⏏	天井ライティングレール	: D~K 8回路 各回路合計15Aまで
	天井サポート受けレール	